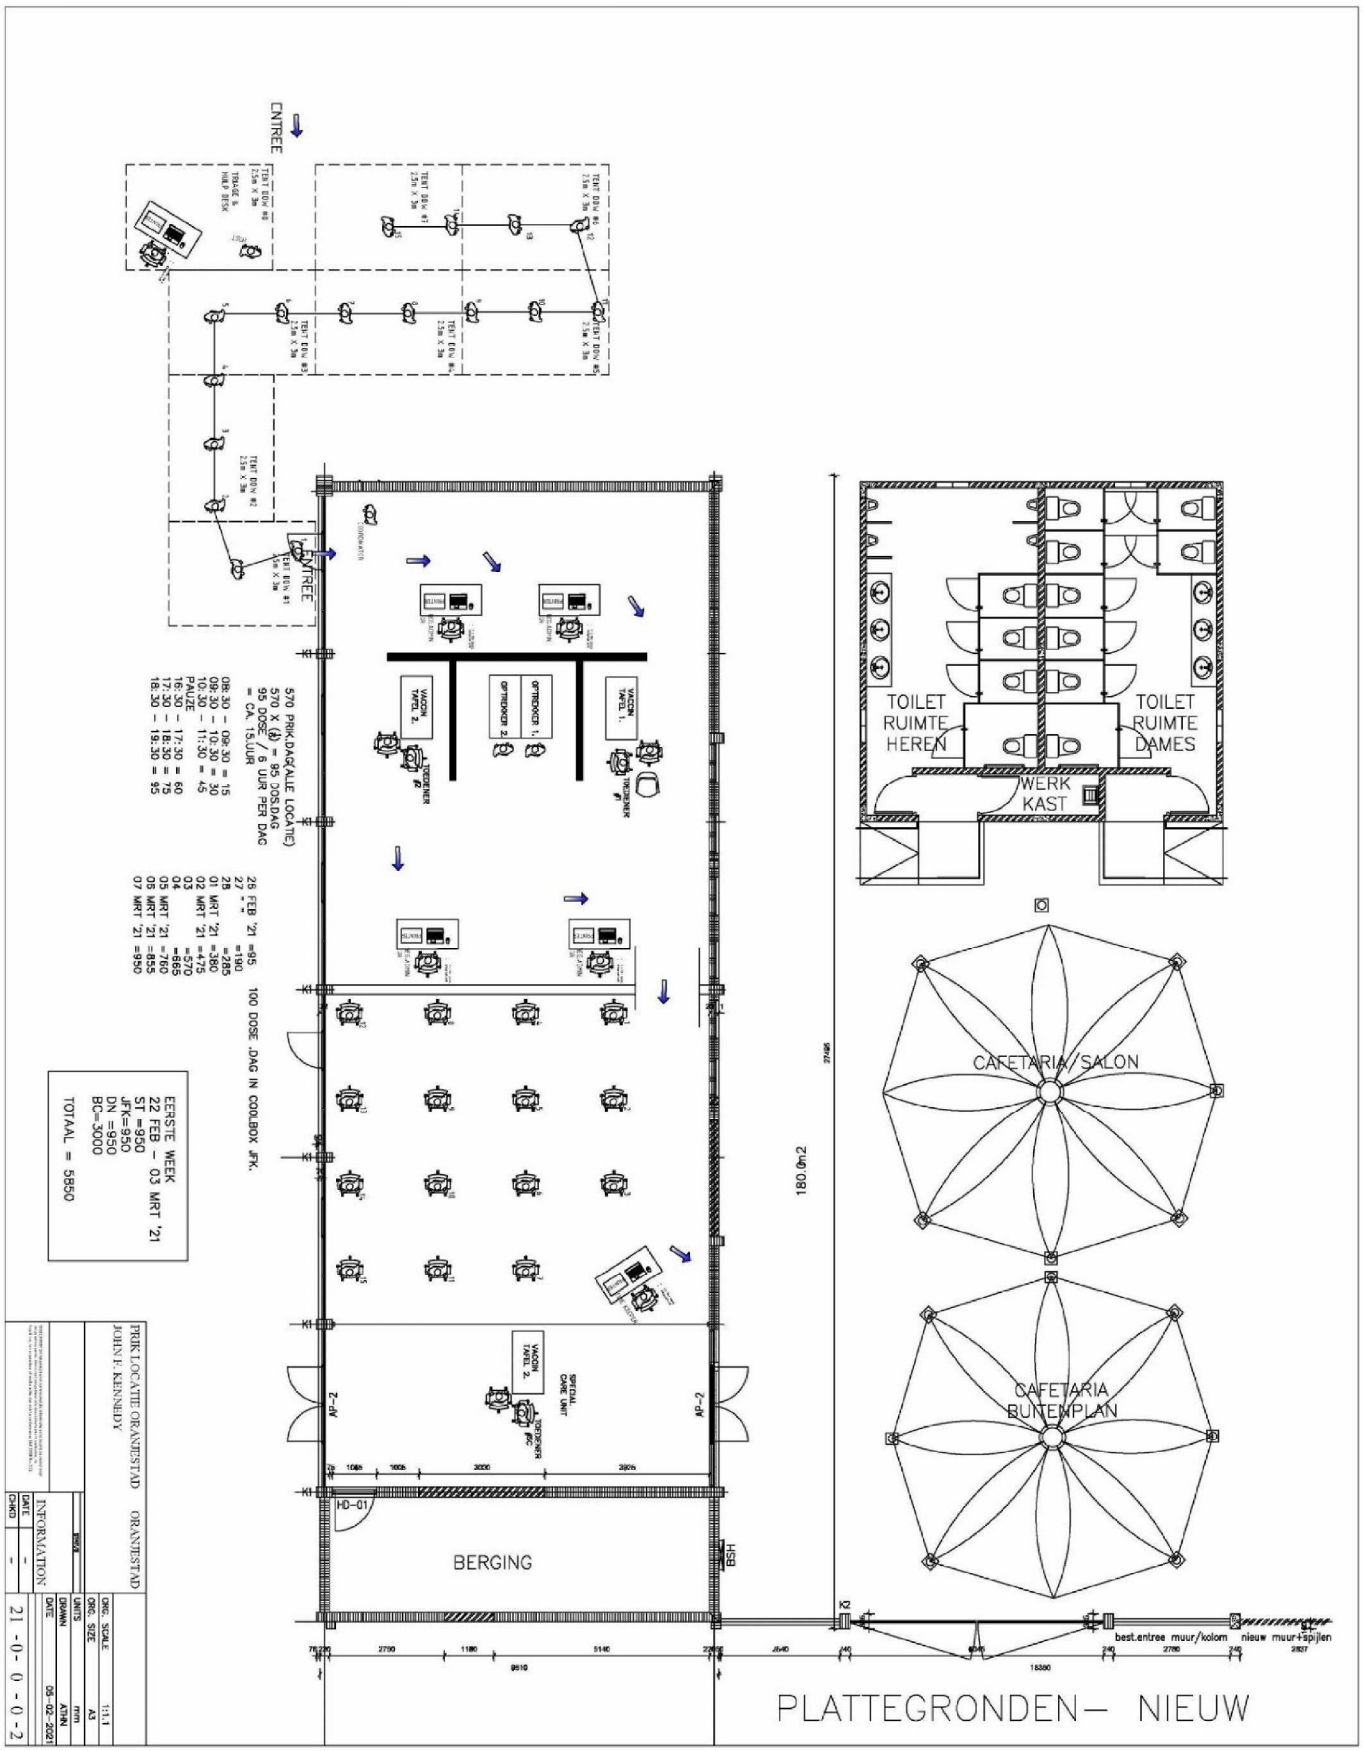
ENTREE
TENT DEN #1 2.5m X 3m
TENT DEN #2 2.5m X 3m
TENT DEN #3 2.5m X 3m
TENT DEN #4 2.5m X 3m
TENT DEN #5 2.5m X 3m
TENT DEN #6 2.5m X 3m
TENT DEN